brüchner-hüttemann pasch bhp
Architekten + Generalplaner GmbH
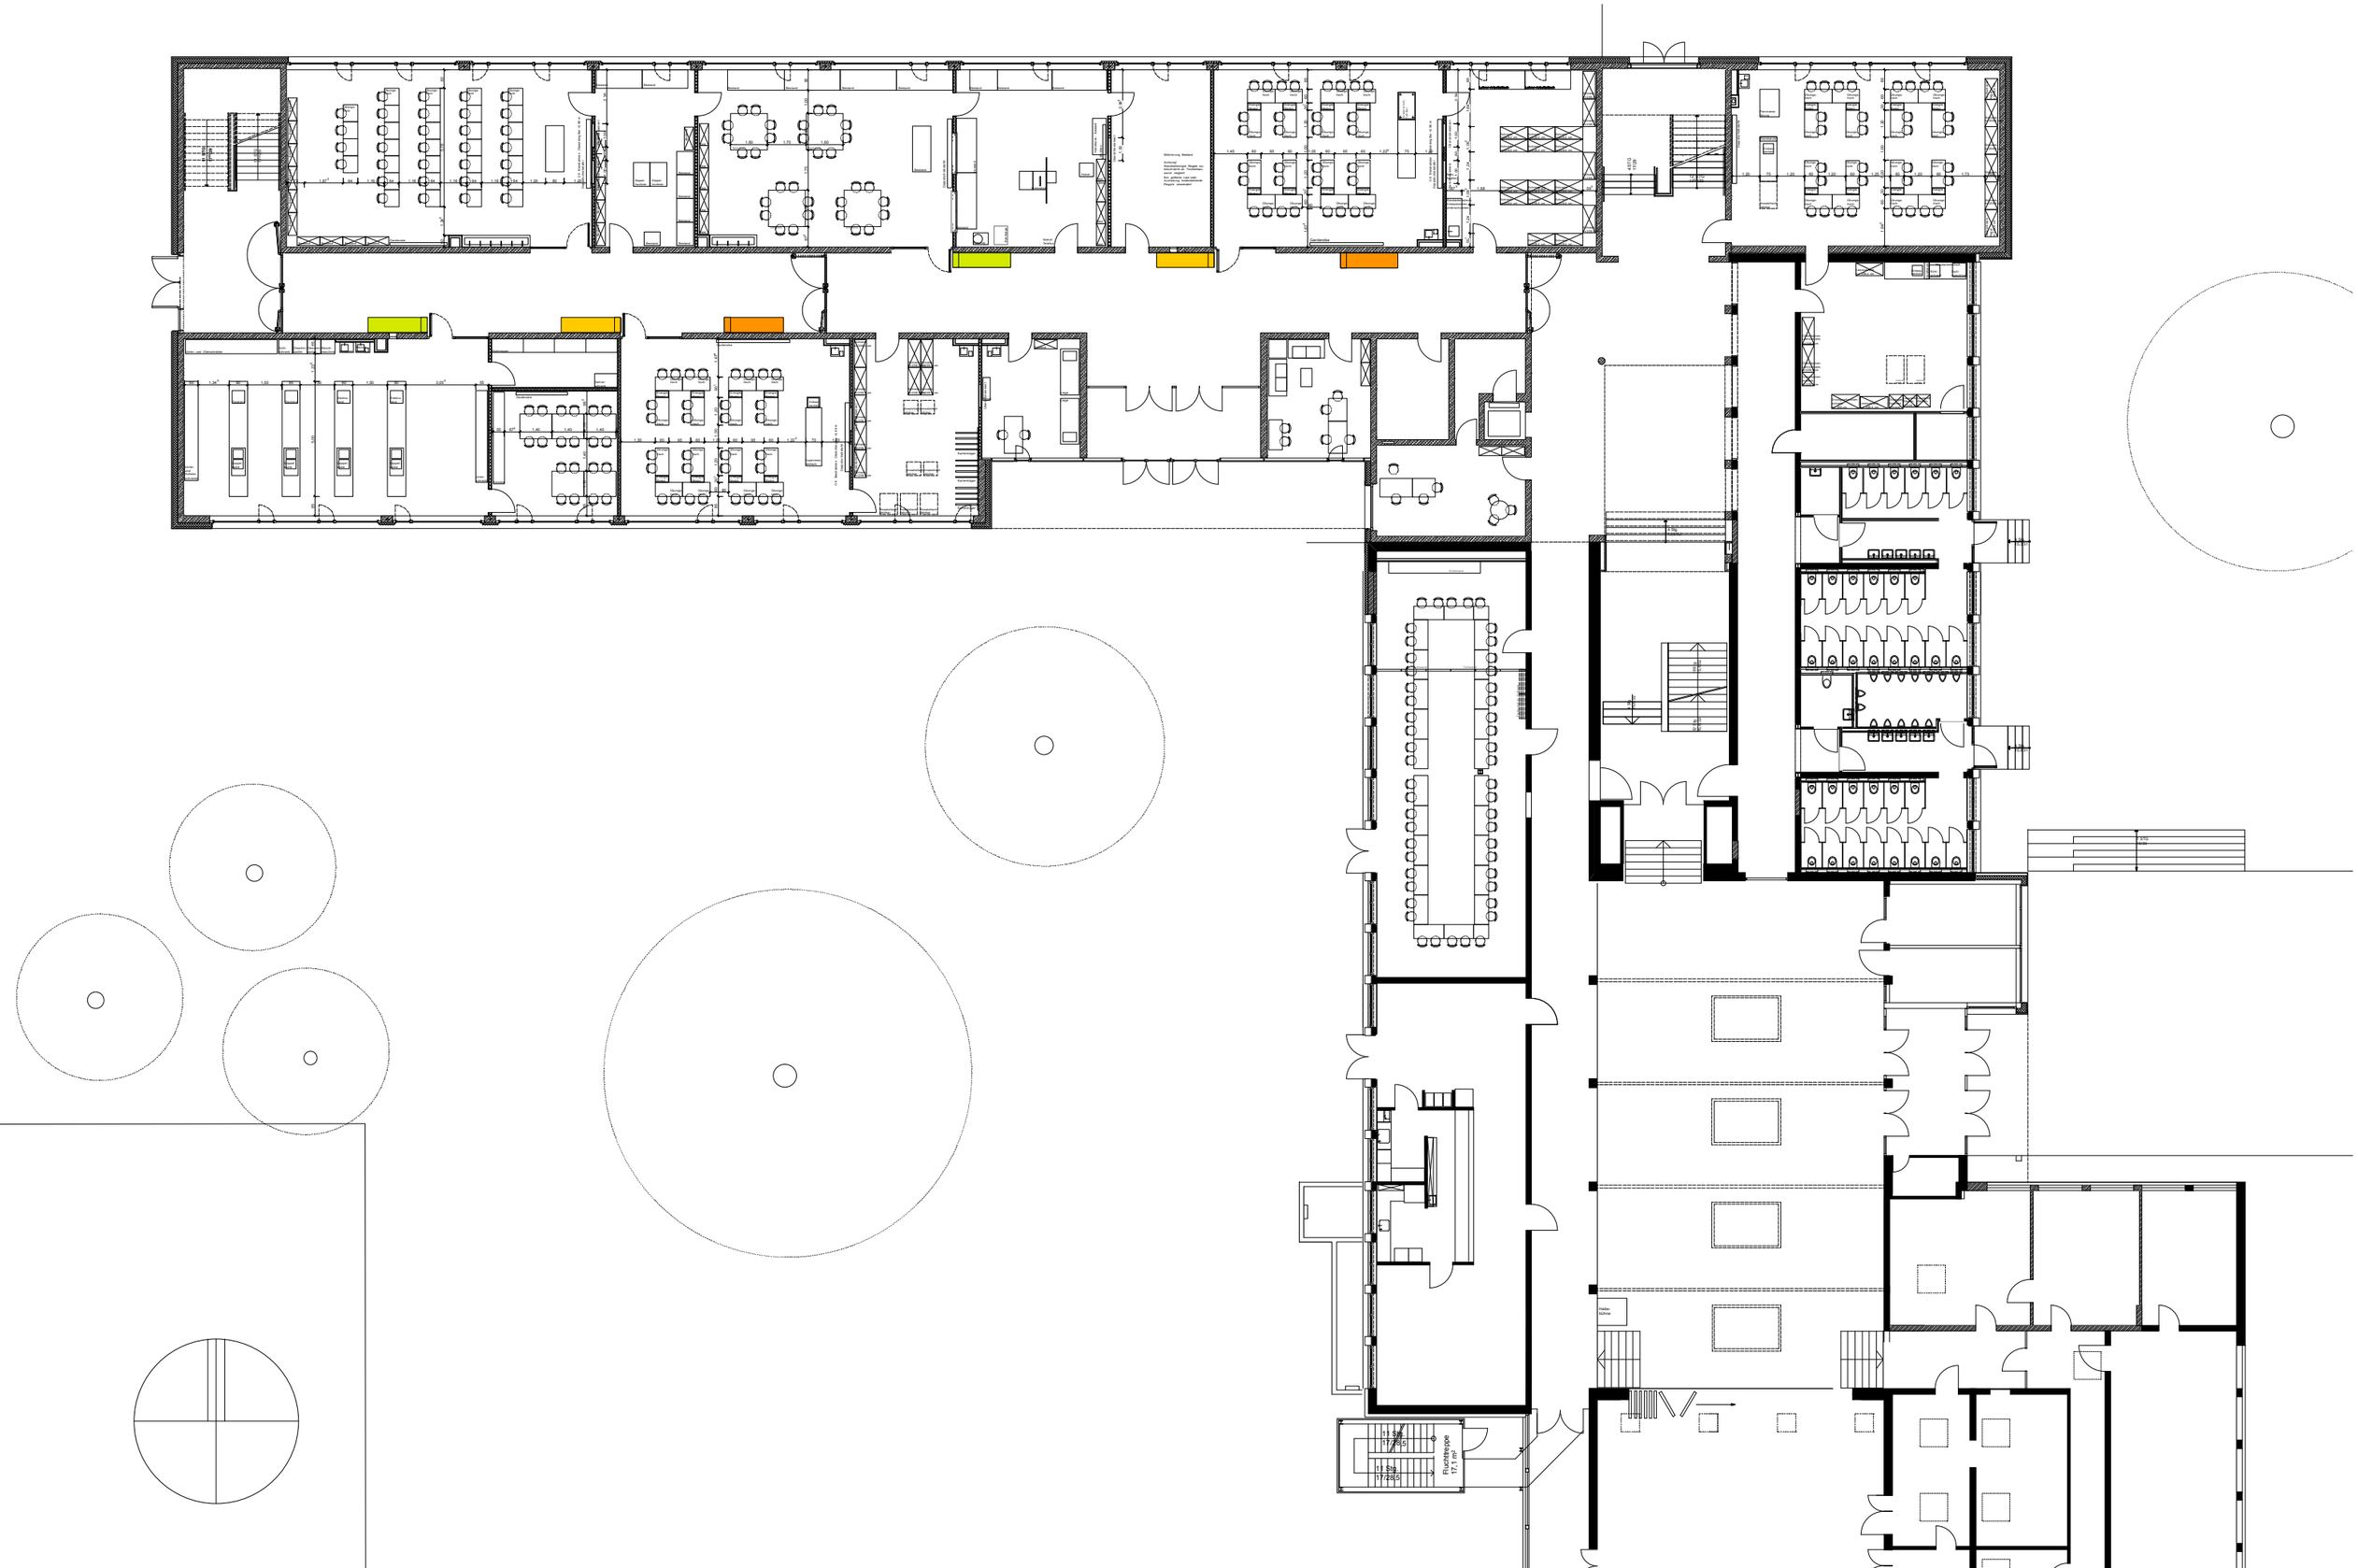
HDR Detmold - Grundriss EG